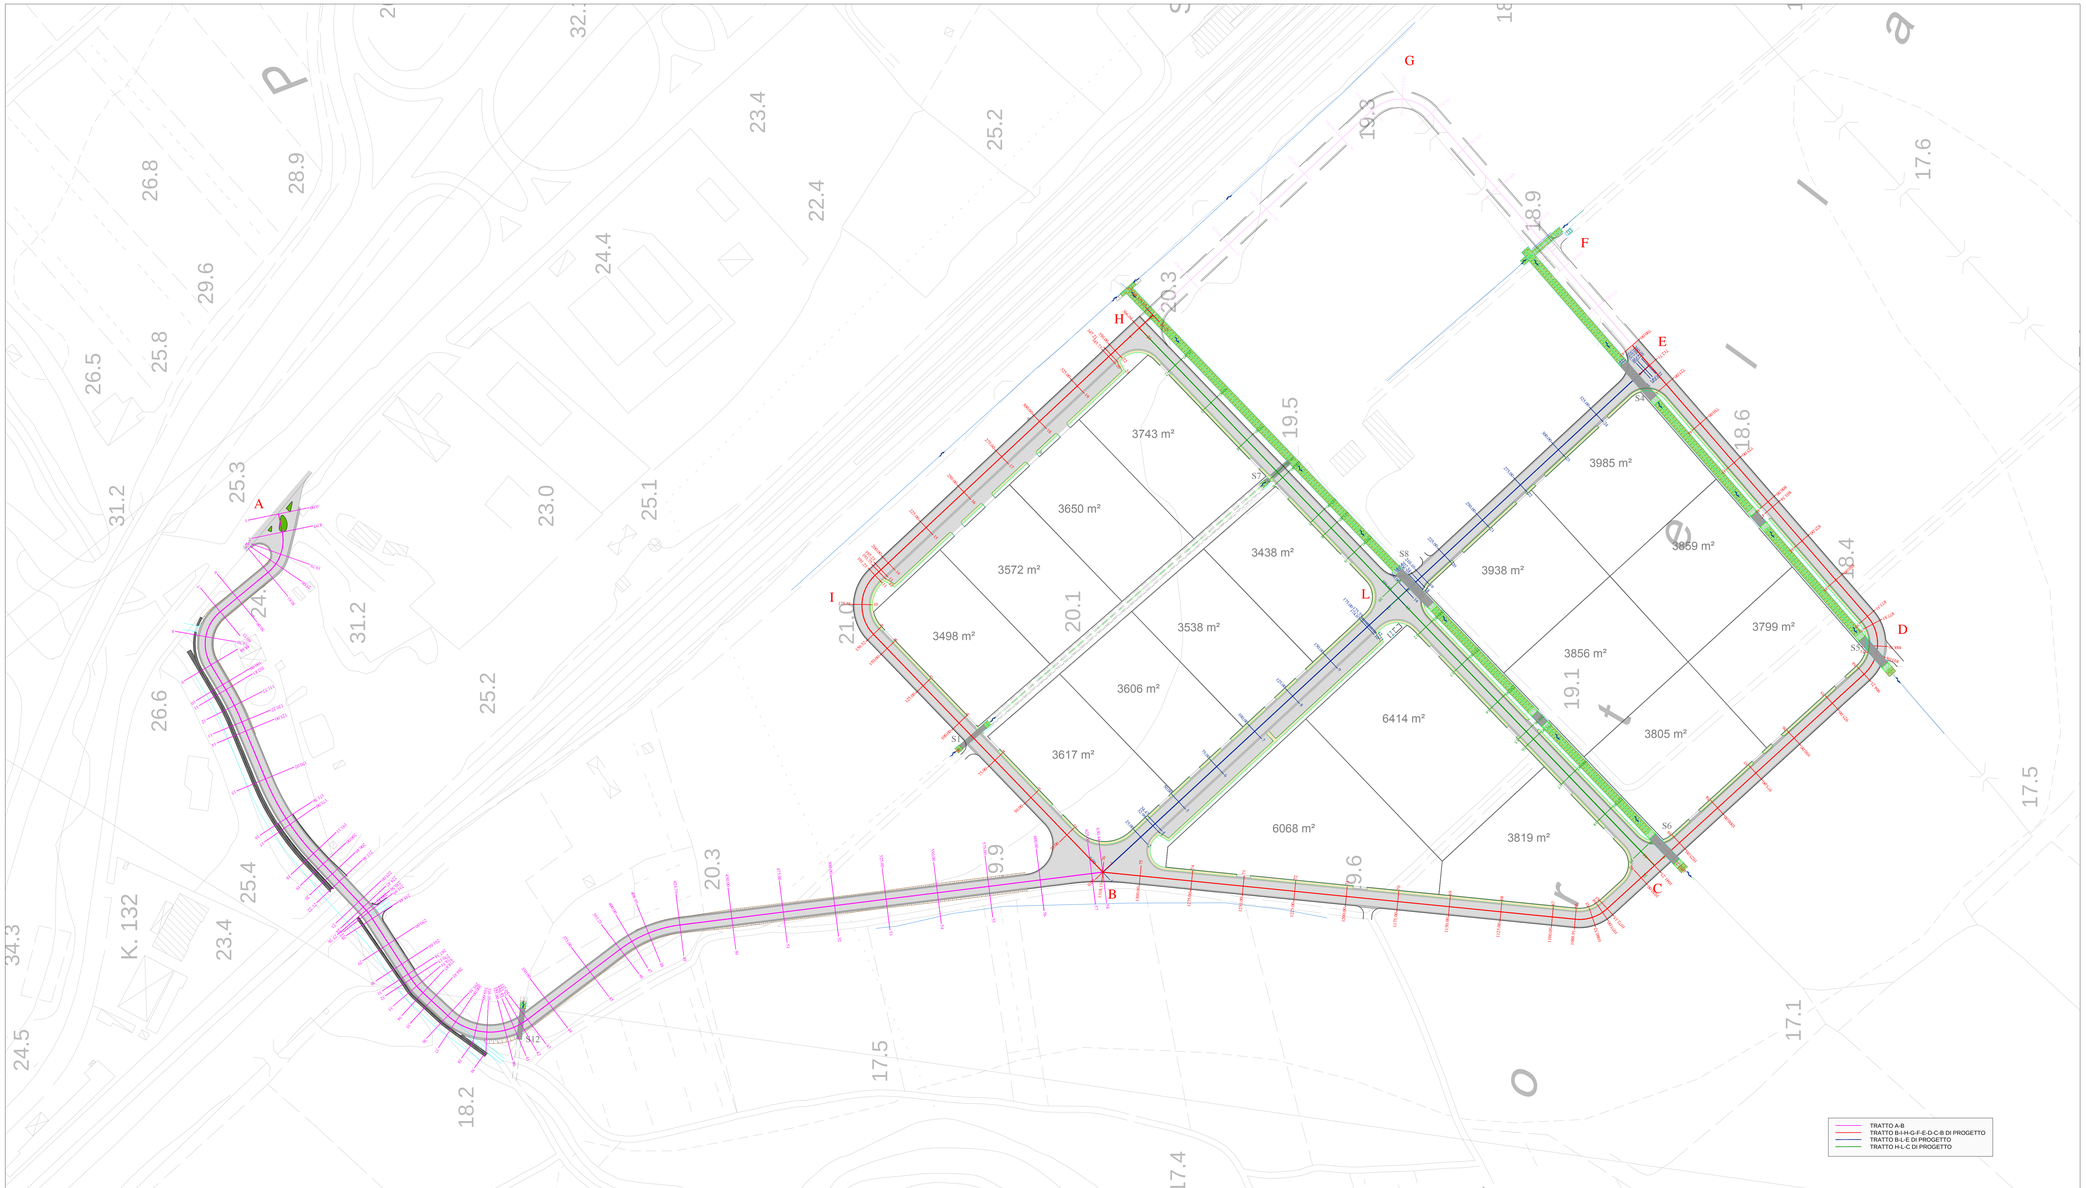


**COMUNE DI CASALVELINO**
provincia di Salerno

# PROGETTO ESECUTIVO

**LAVORI PER ACQUISIZIONE ED INFRASTRUTTURAZIONE DELLE AREE PER INSEDIAMENTI PRODUTTIVI (PIP)**

**- LOCALITA' " VALLO SCALO " -**

SECONDO STRALCIO-LAVORI DI COMPLETAMENTO

OGGETTO :

PLANIMETRIA D'INSIEME

TAV. S

SCALA: **1:1000**

DATA: GENNAIO 2014

AGGIORNAMENTO:

IL RESPONSABILE DEL PROCEDIMENTO
Arch. Angelo Gregorio

I PROGETTISTI:
Dott. Ing. Luigi Pecora
Dott. Ing. Emilio Papa