

- TIPOLOGIE PONTILI -

PONTILI WALCOM

W-A = modulo A di lunghezza 12,00 m., larghezza 2,00 m., h al galleggiamento 0,45 m.
W-B = modulo B di lunghezza 7,50 m., larghezza 2,00 m., h al galleggiamento 0,45 m.

PONTILI INGEMAR

I-A = modulo A di lunghezza 12,00 m., larghezza 2,50 m., h al galleggiamento 0,50 m.
I-B = modulo B di lunghezza 8,50 m., larghezza 2,50 m., h al galleggiamento 0,50 m.


REGIONE CAMPANIA
PROVINCIA DI SALERNO



COMUNE DI CASAL VELINO

- INTERVENTO DI MANUTENZIONE STRAORDINARIA -
- AL BAGNO PORTUALE DI MARINA DI CASAL VELINO -

- PROGETTO ESECUTIVO -

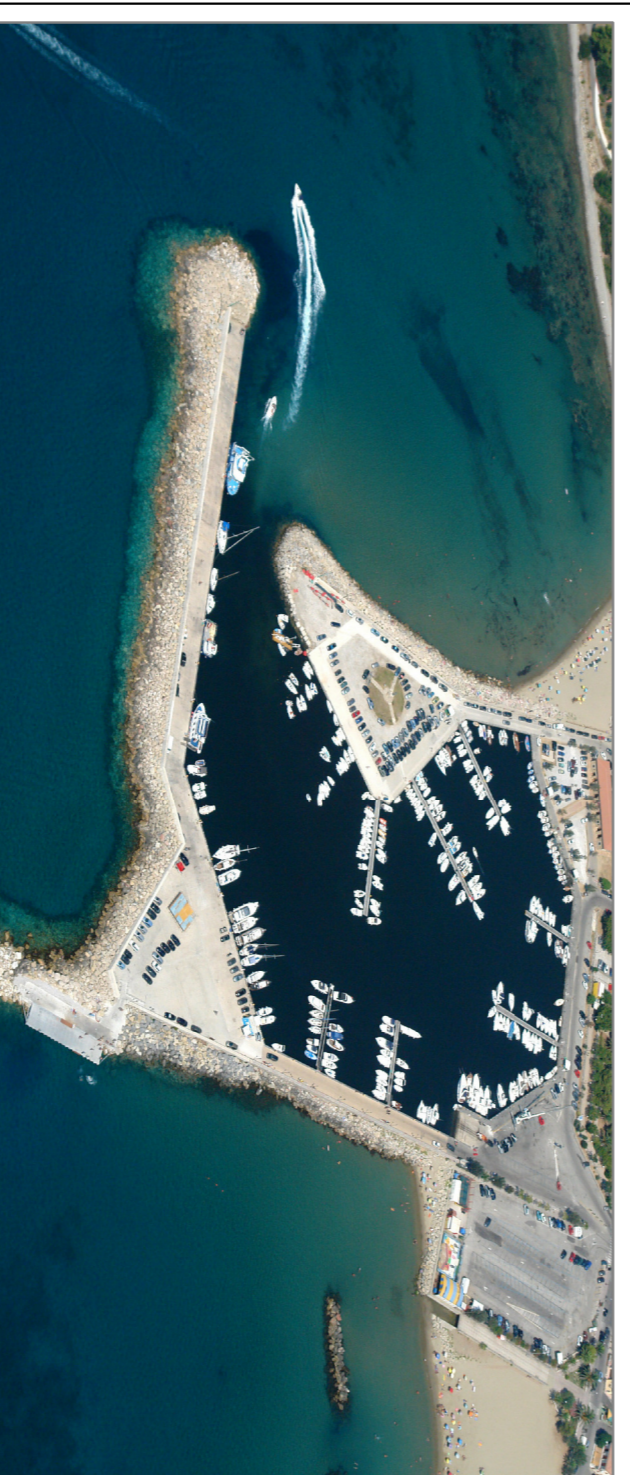

Codice elaborato :
T03

Titolo elaborato :
- PLANIMETRIA STATO ATTUALE -

Scala: 1/1000

RESPONSABILE DEL PROCEDIMENTO:
Arch. Angelo Gregorio

PROGETTISTA:
Ing. Francesco Sarnicola

RII	Data	DESCRIZIONE	Redatto:	Verificato:	Approvato:
	DICEMBRE 2009	EMISSIONE PER APPROVAZIONE			

Note e commenti:

