

PONTILE N.° 1: TOTALE PONTILE MT(12+12+7-5)= MT 31,5
 PONTILE N.° 2: TOTALE PONTILE MT (2+12+7-5)= MT 31,5
 PONTILE N.° 3: TOTALE PONTILE MT(12+12+7-5)= MT 31,5
 PONTILE N.° 4: TOTALE PONTILE MT(12+12+7-5)= MT 31,5
 PONTILE N.° 5: TOTALE PONTILE MT(8-5+8-5+12+12)= MT 49,5
 PONTILE N.° 6: TOTALE PONTILE MT(8-5+8-5+12+12)= MT 41,0
 PONTILE N.° 7: TOTALE PONTILE MT(8-5+12+12)= MT 44,50
 PONTILE N.° 8 (STAGIONALE): TOTALE PONTILE= MT 32,00
 PONTILE N.° 9 (STAGIONALE): TOTALE PONTILE= MT 32,00

REGIONE CAMPANIA
 PROVINCIA DI SALERNO



COMUNE DI CASAL VELINO

- INTERVENTO DI MANUTENZIONE STRAORDINARIA -
 - AL BACINO PORTUALE DI MARINA DI CASAL VELINO -

- PROGETTO ESECUTIVO -



Titolo elaborato:
T05
 - PLANIMETRIA STATO DI PROGETTO -
 - Catenarie per Ormeggio Pontili -



Codice elaborato:
T05
 Scala: 1/500

RESPONSABILE DEL PROCEDIMENTO:
 Arch. Angelo Gregorio

PROGETTISTA:
 Ing. Francesco Samicola

| RA | DATA | DESCRIZIONE | Redatto | Verificato | Approvato |
|----|--------------|-----------------------------|---------|------------|-----------|
| | Ottobre 2024 | IMMISSIONE PER APPROVAZIONE | | | |

Nota e commenti:

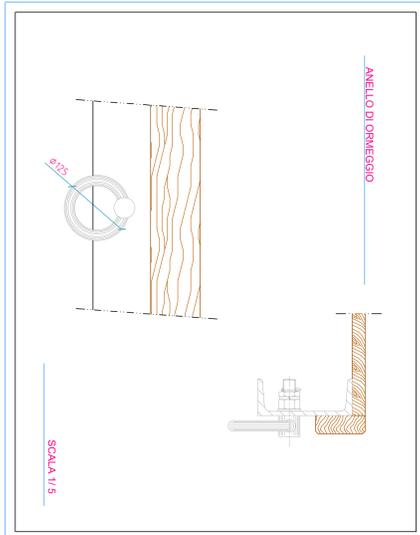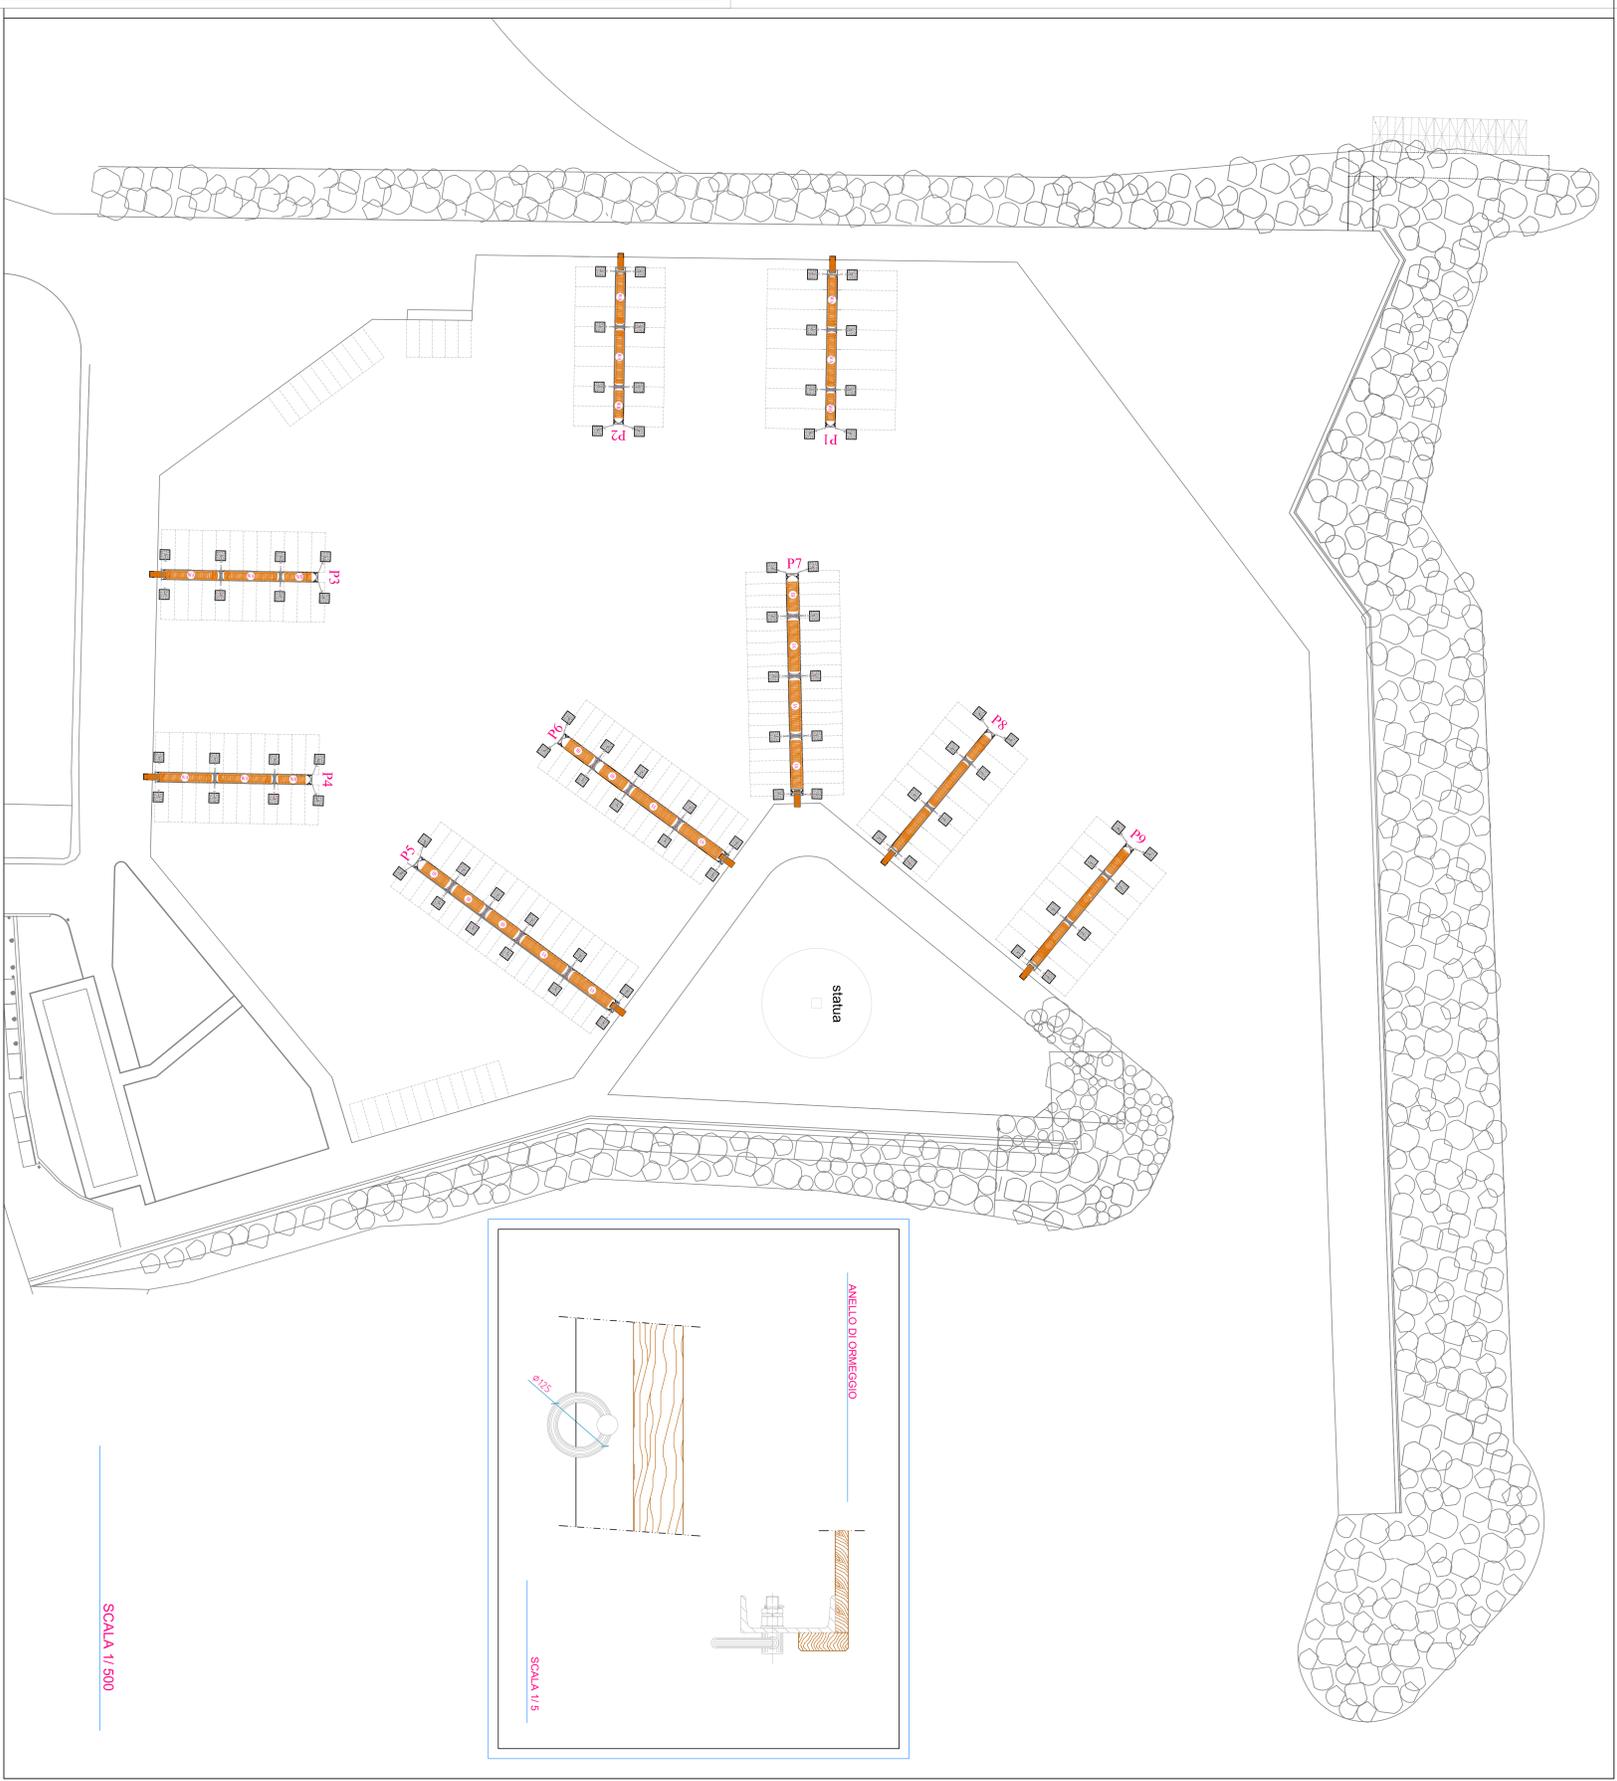

SCALA 1/500