



COMUNE DI CASAL VELINO

Piazza XXIII Luglio 6, 84040 - Casal Velino (SA)

Tel. 0974/908811 - protocollo@pec.comune.casalvelino.sa.it - www.comune.casalvelino.sa.it

PROGRAMMA DI AZIONE E COESIONE
COMPLEMENTARE AL PON "INFRASTRUTTURE E RETI" 2014 - 2020
Asse C - Accessibilità turistica

ACCESSO AL CILENTO NORD



PARKWAY ALENTO (2° stralcio) - 3° lotto
Interventi di tutela, valorizzazione e promozione
della fruizione sostenibile del patrimonio naturale
del SIC Alento (IT8050012) - Rete Natura 2000

Accordo Quadro del 30.07.2016 e s.m.i.

Livello di progettazione
Fattib. tecnico - economica Progetto definitivo Progetto esecutivo

Cod. elaborato D1 Scala 1:25.000 Data Luglio 2020 Revisione

Titolo elaborato


Inquadramento e analisi territoriale
Inquadramento generale su base I.G.M.

TIPOLOGIA ELABORATO
 Descrittivo Grafico Calcolo
 Economico Sicurezza Disciplinare/Contrattuale Altro

PROGETTISTA
Vella Ingegneria e Servizi Srl
Ing. Gaetano Suppa
iscritto all'Albo degli Ingegneri di Salerno n. 1854 dal 12.09.1983

R.U.P.
Comune di Casal Velino (SA)
Arch. Angelo Gregorio
iscritto all'Albo degli Architetti P.F.C. di Salerno n. 1718 dal 07.02.2001

Rif.to archivio digitale: N.39.2020/Ve.Ing.

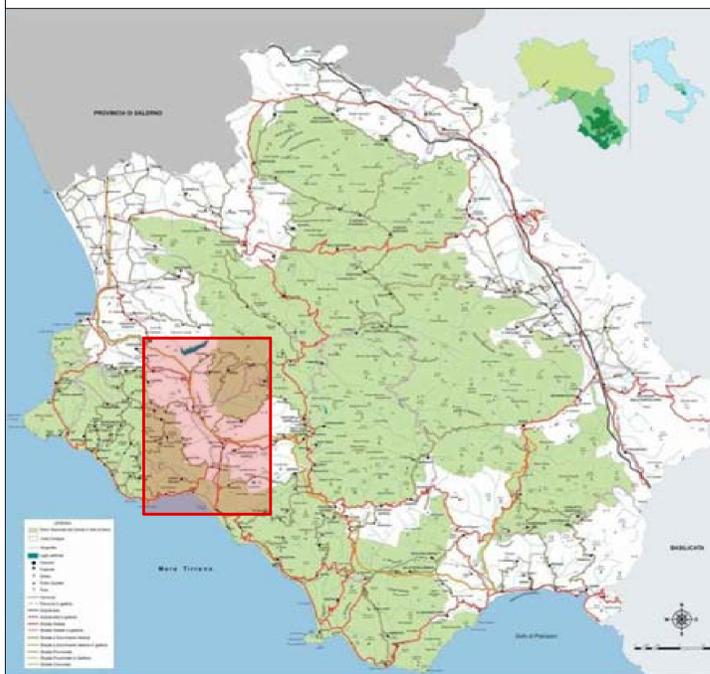

LEGENDA

- Sentieri
- Ciclovia
- Idrovia
- Tratti stradali
- Interventi puntuali

Scala 1:25.000

0 0,25 0,50 1 1,50 2,50 Km

