
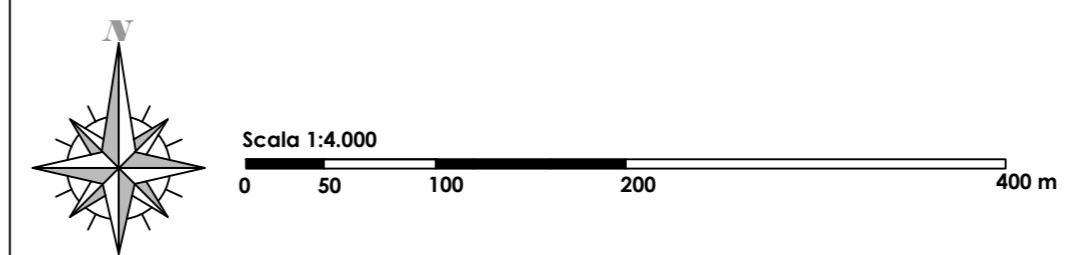


N. 5+5
 $\varnothing = 60$
 L = 2.40

N. 5+5
 $\varnothing = 60$
 L = 2.40

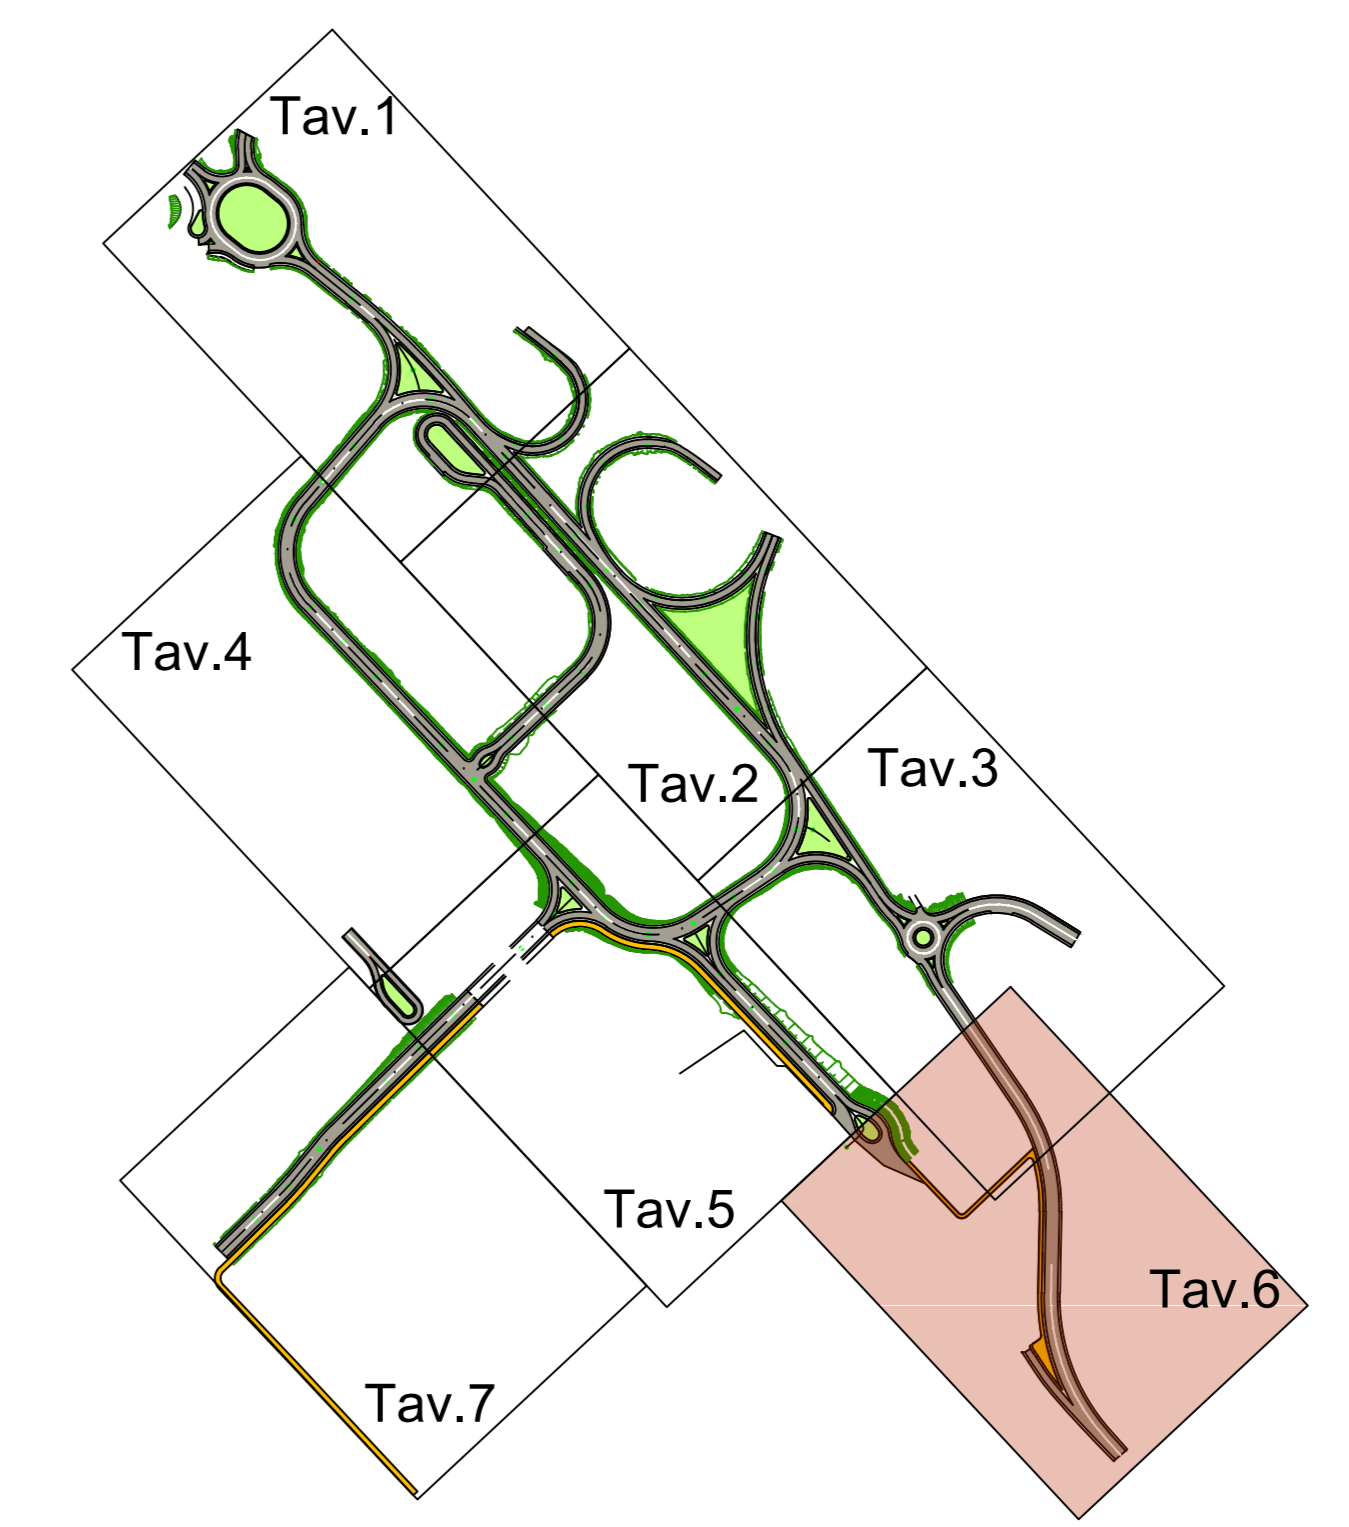

COMUNE DI CASAL VELINO
 Piazza XXIII Luglio 6, 84040 - Casal Velino (SA)
 Tel. 0974/908811 - protocollo@pec.comune.casalvelino.sa.it - www.comune.casalvelino.sa.it


**PROGRAMMA DI AZIONE E COESIONE
 COMPLEMENTARE AL PON "INFRASTRUTTURE E RETI" 2014 - 2020
 Asse C - Accessibilità turistica**

ACCESSO AL CILENTO NORD

PARKWAY ALENTO (2° stralcio) - 3° lotto
 Interventi di tutela, valorizzazione e promozione
 della fruizione sostenibile del patrimonio naturale
 del SIC Alento (IT8050012) - Rete Natura 2000

Accordo Quadro del 30.07.2016 e s.m.i.

Livello di progettazione		Progetto definitivo <input checked="" type="checkbox"/>		Progetto esecutivo <input type="checkbox"/>	
Fattib. tecnico - economica <input type="checkbox"/>					
Cod. elaborato	H2.6	Scala	1:200	Data	Luglio 2020
Revisione		<input type="checkbox"/> 1 <input type="checkbox"/> 2 <input type="checkbox"/> 3 <input type="checkbox"/> 4 <input type="checkbox"/> 5			
Grafici di progetto					
Planimetria di dettaglio (Tavola 06)					
TIPOLOGIA ELABORATO		<input type="checkbox"/> Descrittivo <input checked="" type="checkbox"/> Grafico <input type="checkbox"/> Calcolo <input type="checkbox"/> Economico <input type="checkbox"/> Sicurezza <input type="checkbox"/> Disciplinare/Contrattuale <input type="checkbox"/> Altro			
PROGETTISTA Velia Ingegneria e Servizi Srl Ing. Gaetano Suppa <small>iscritto all'Albo degli Ingegneri di Salerno n. 1.1854 dal 12/09/1983</small>			R.U.P. Comune di Casal Velino (SA) Arch. Angelo Gregorio <small>iscritto all'Albo degli Architetti P.R.C. di Salerno n. 1718 dal 07/02/2001</small>		
Rif. fo. archivio digitale: N.39.2020/Ve.Ing.					

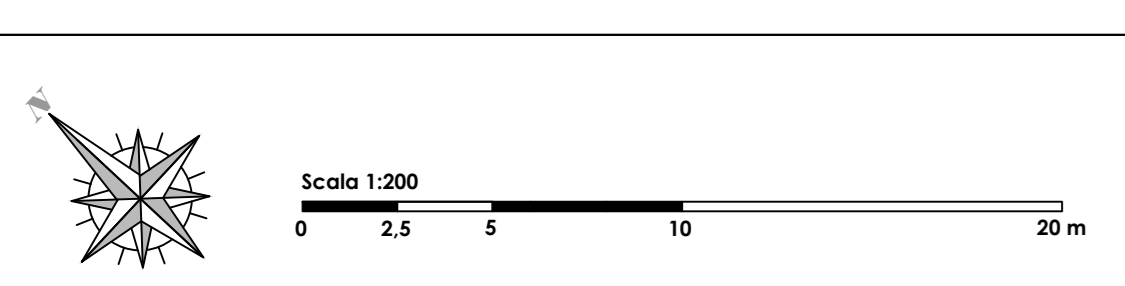

diam. 60 cm
 fondo CL2

$\varnothing = 60$
 L = N. 1x3.00