




SCHEMA ATTRACCO AL PONTILE  
SEZIONE ASSE IMBARCAZIONE

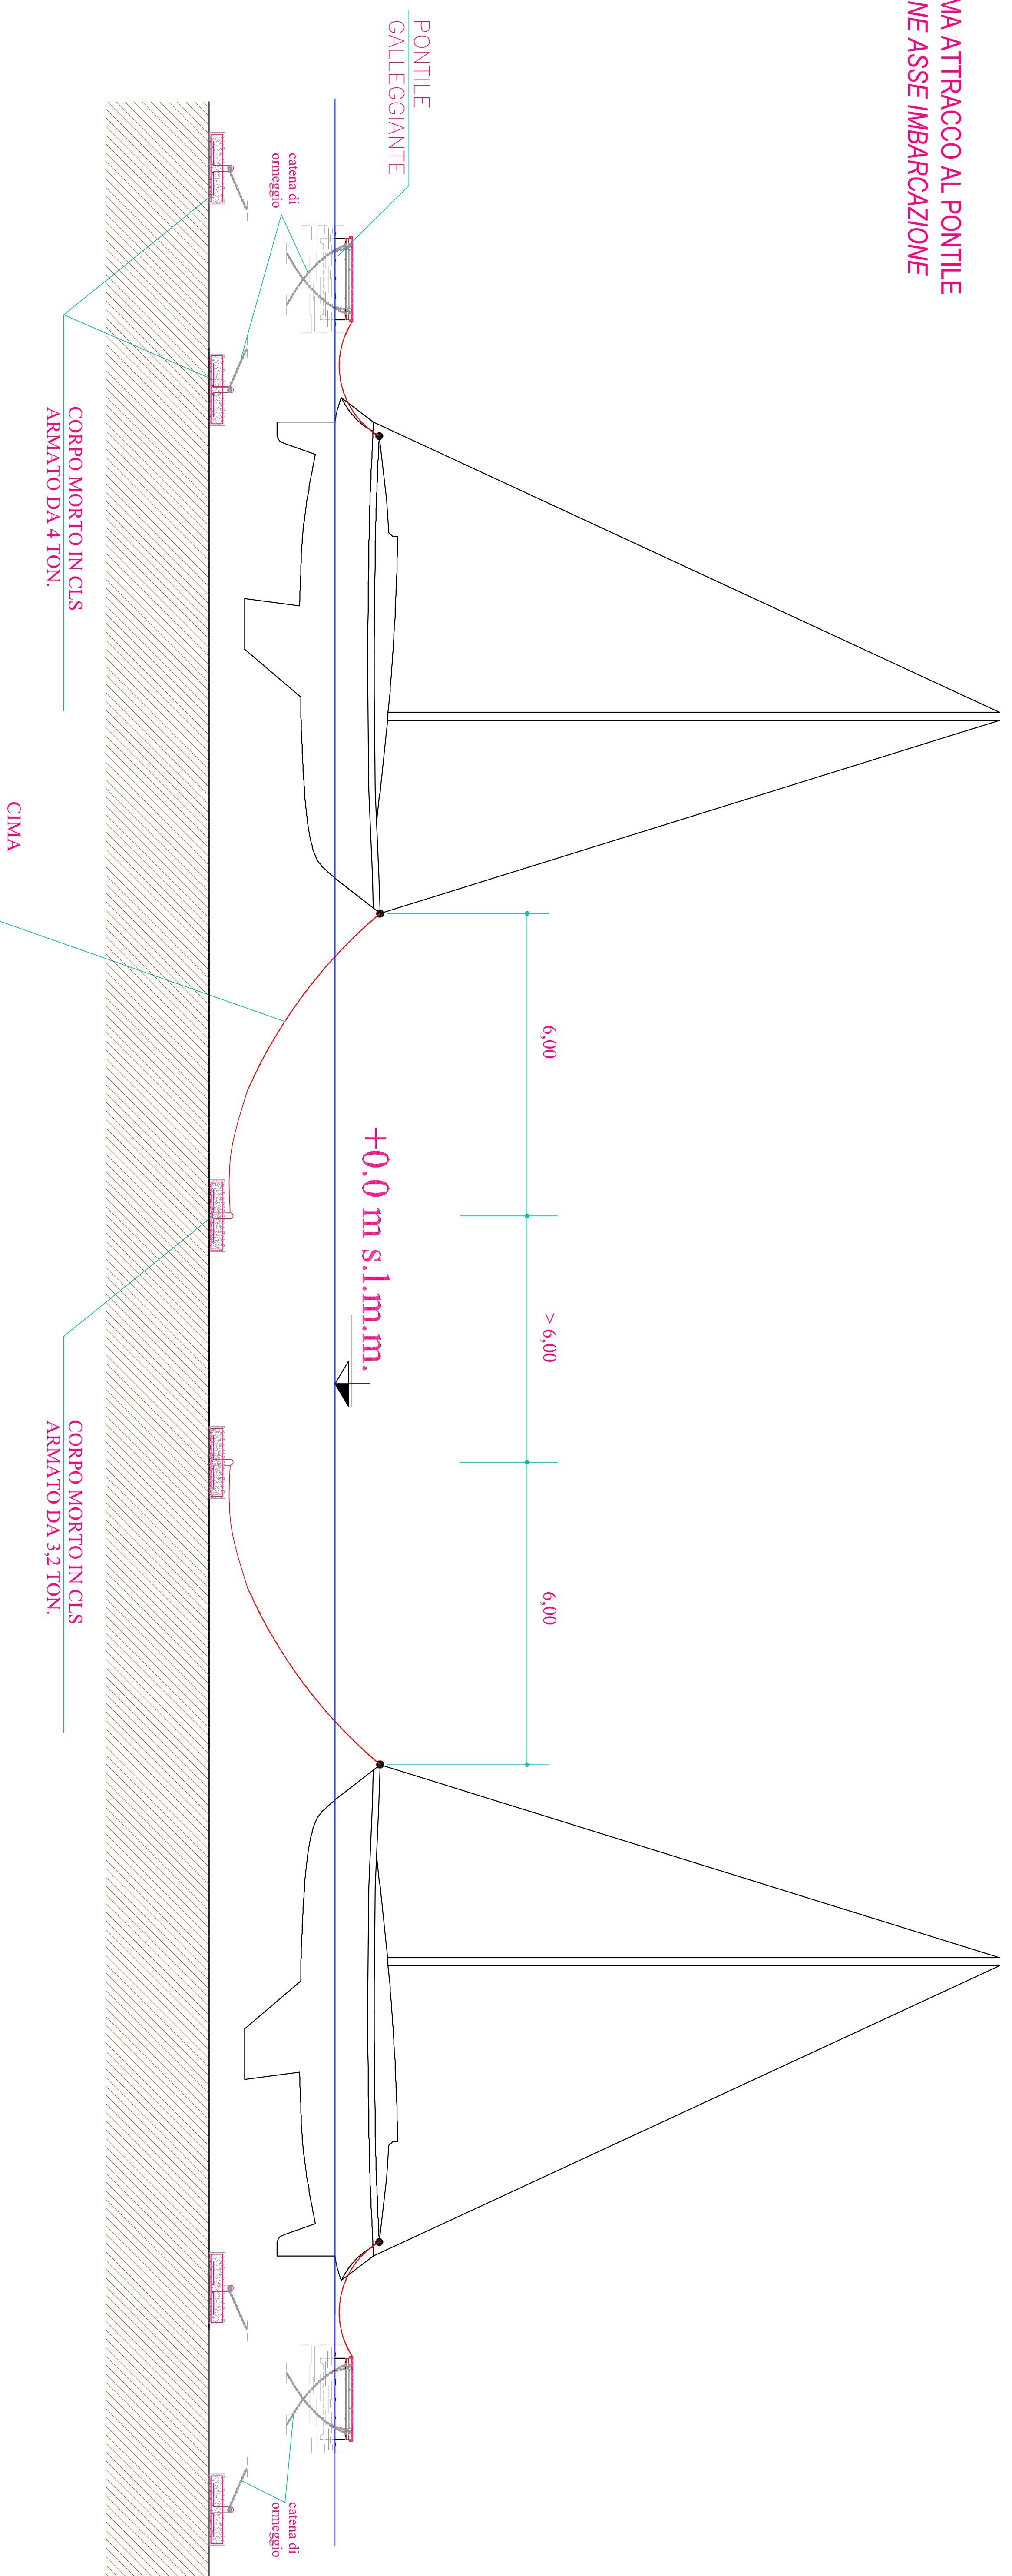


SCHEMA ATTRACCO AL PONTILE  
PIANTA

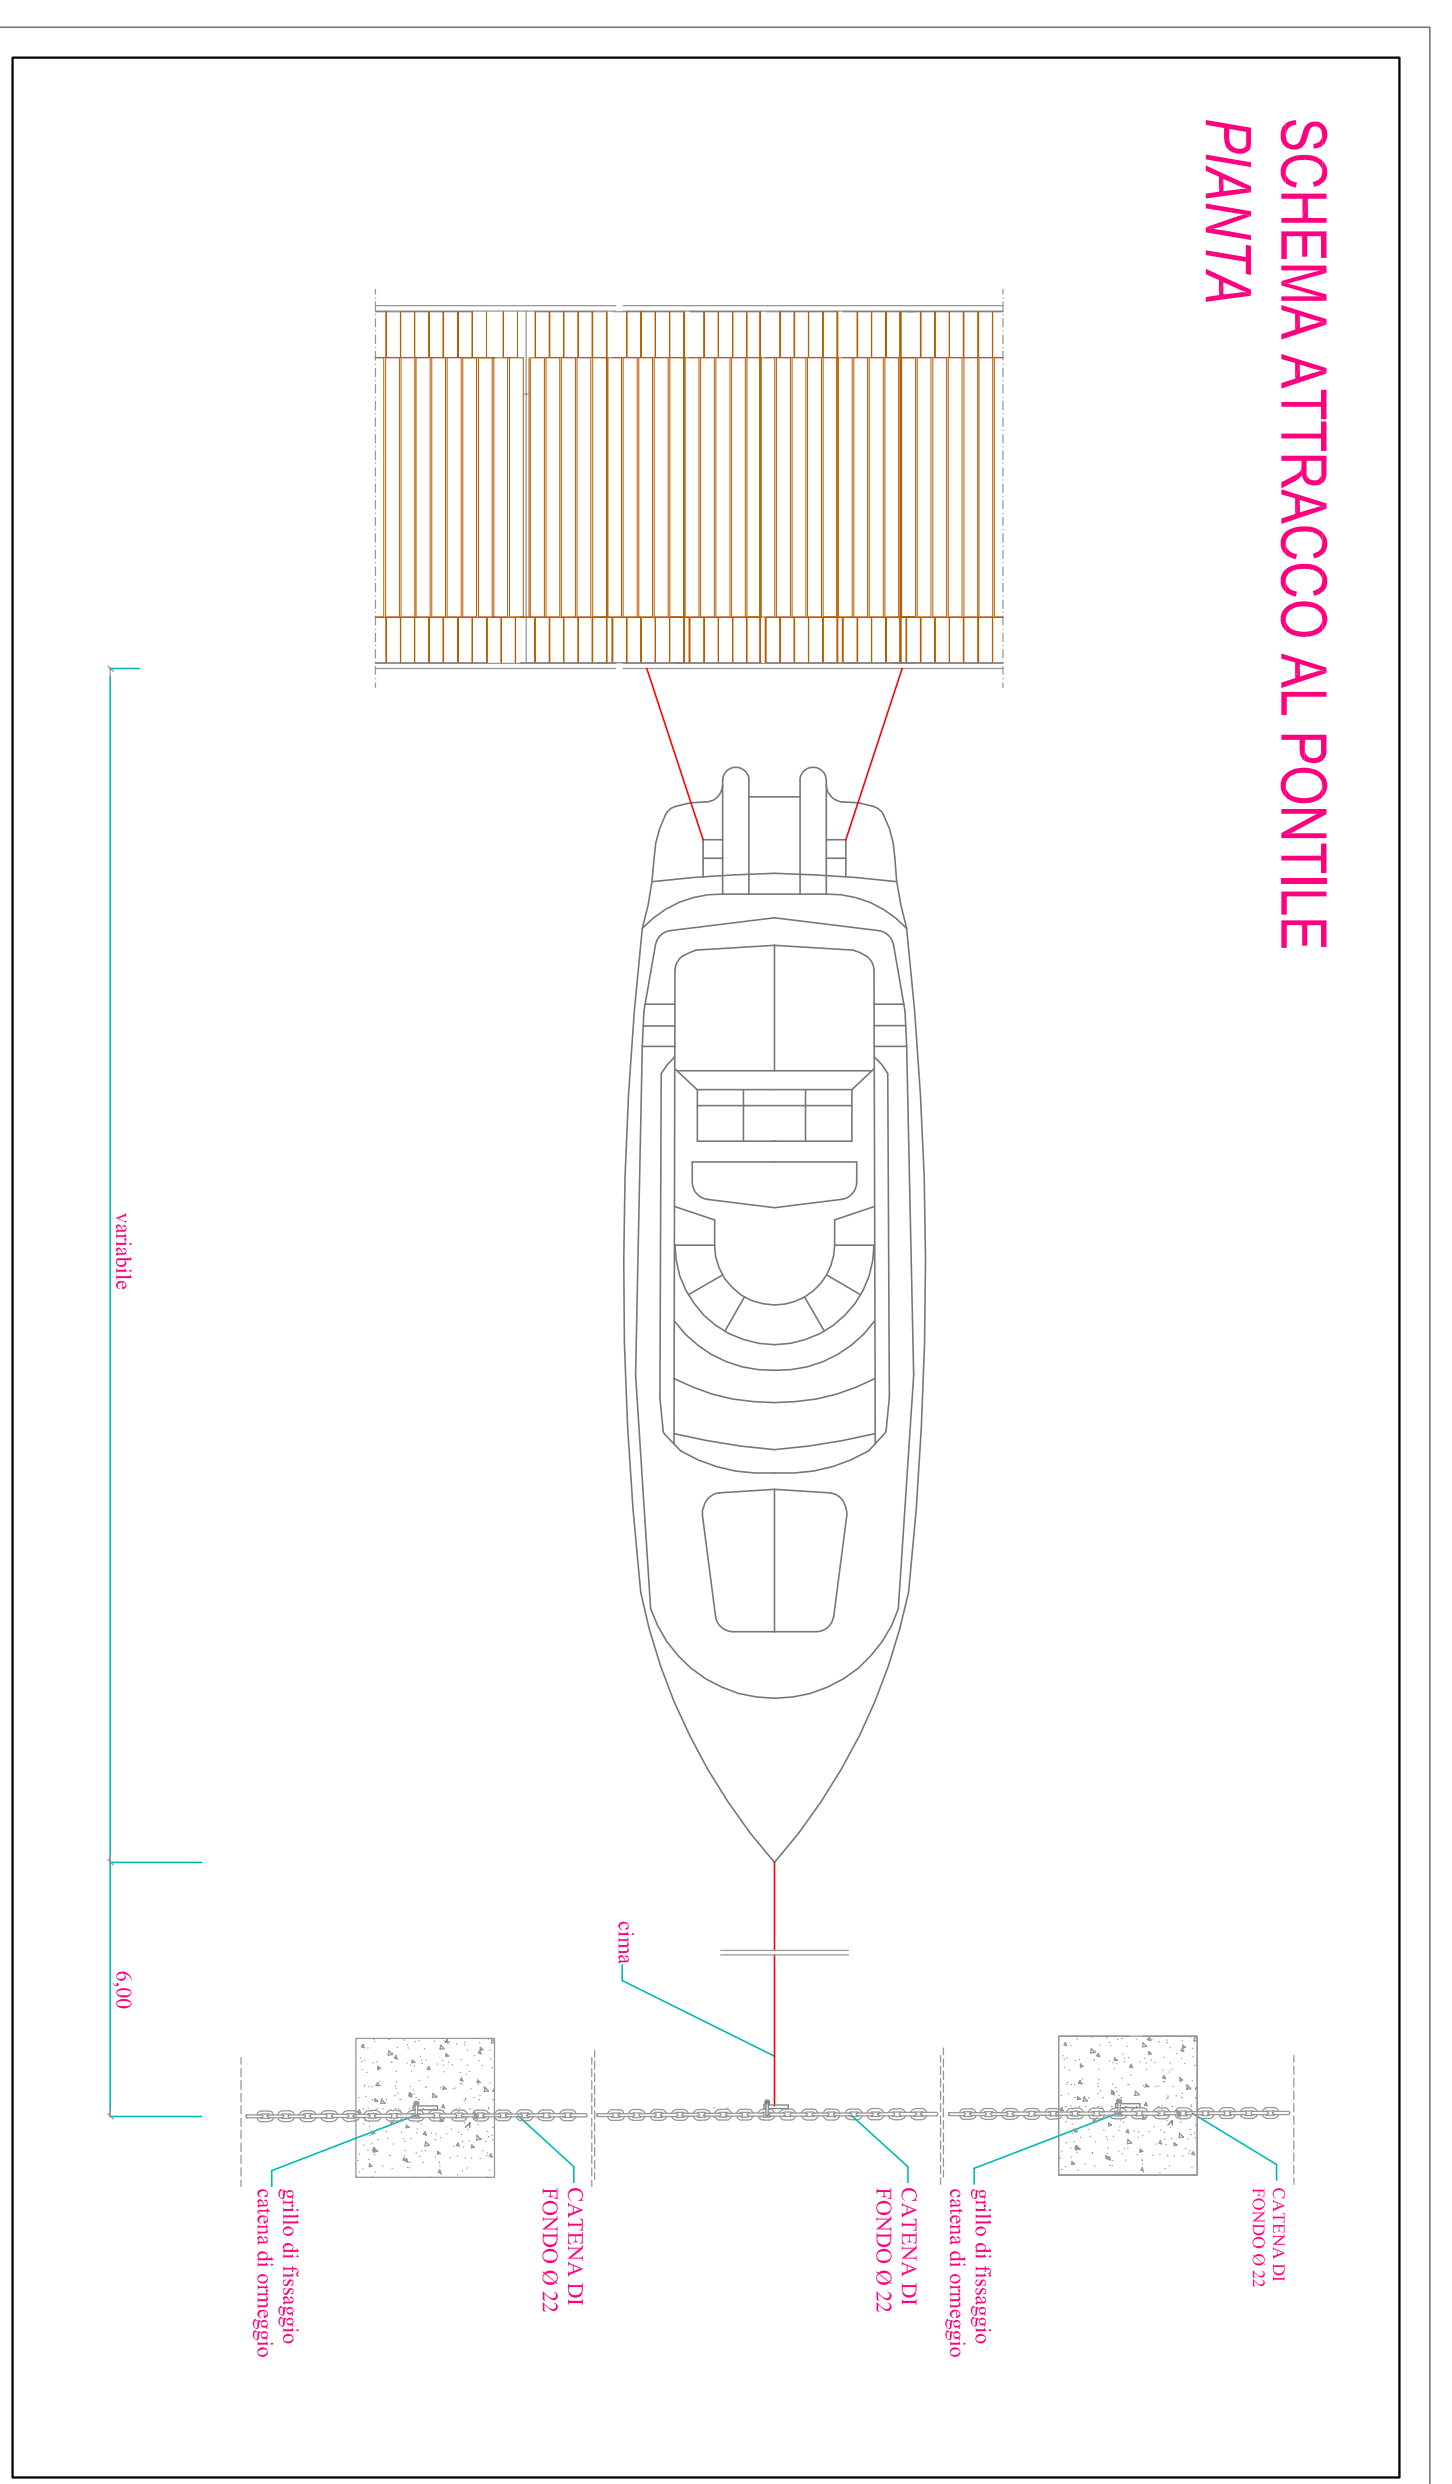

SCHEMA PASSERELLA  
CON PORTALE

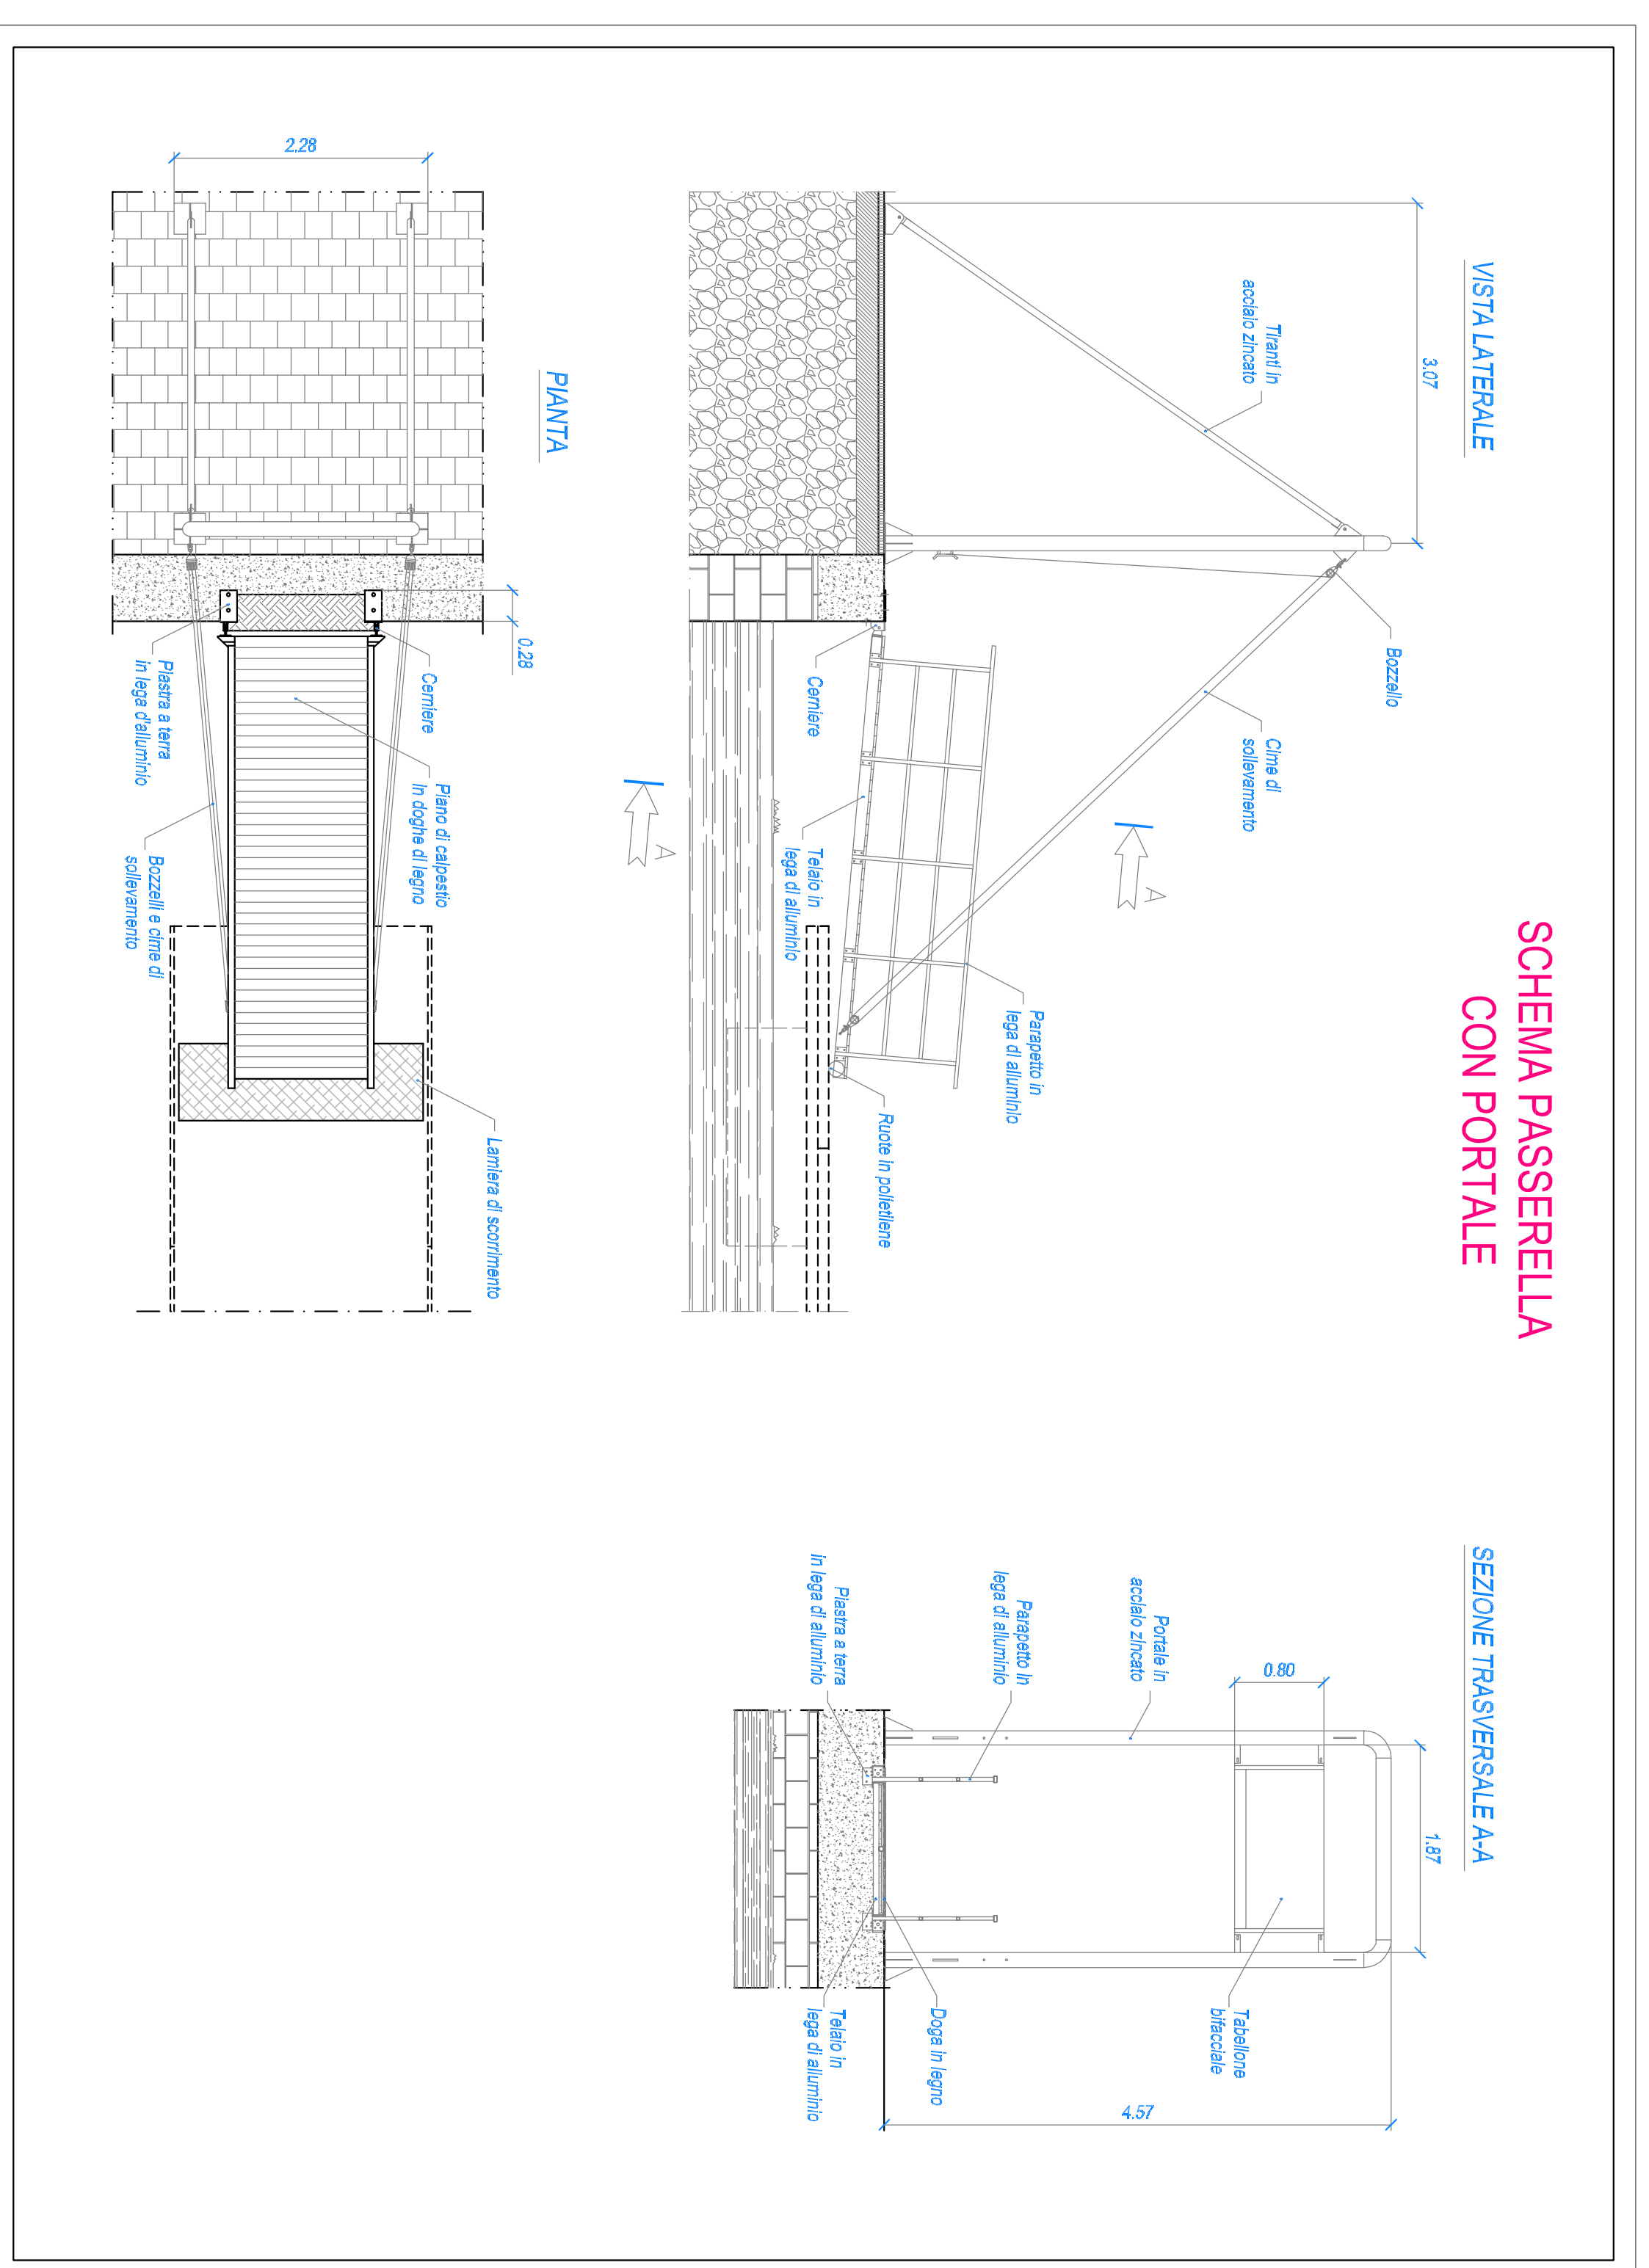


REGIONE CAMPANIA  
PROVINCIA DI SALERNO

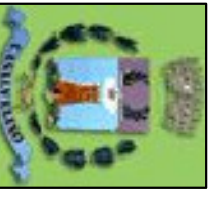

**COMUNE DI CASAL VELINO**

- INTERVENTO DI MANUTENZIONE STRAGORDINARIA -  
- AL BACINO PORTUALE DI MARINA DI CASAL VELINO -  
- PROGETTO ESECUTIVO -

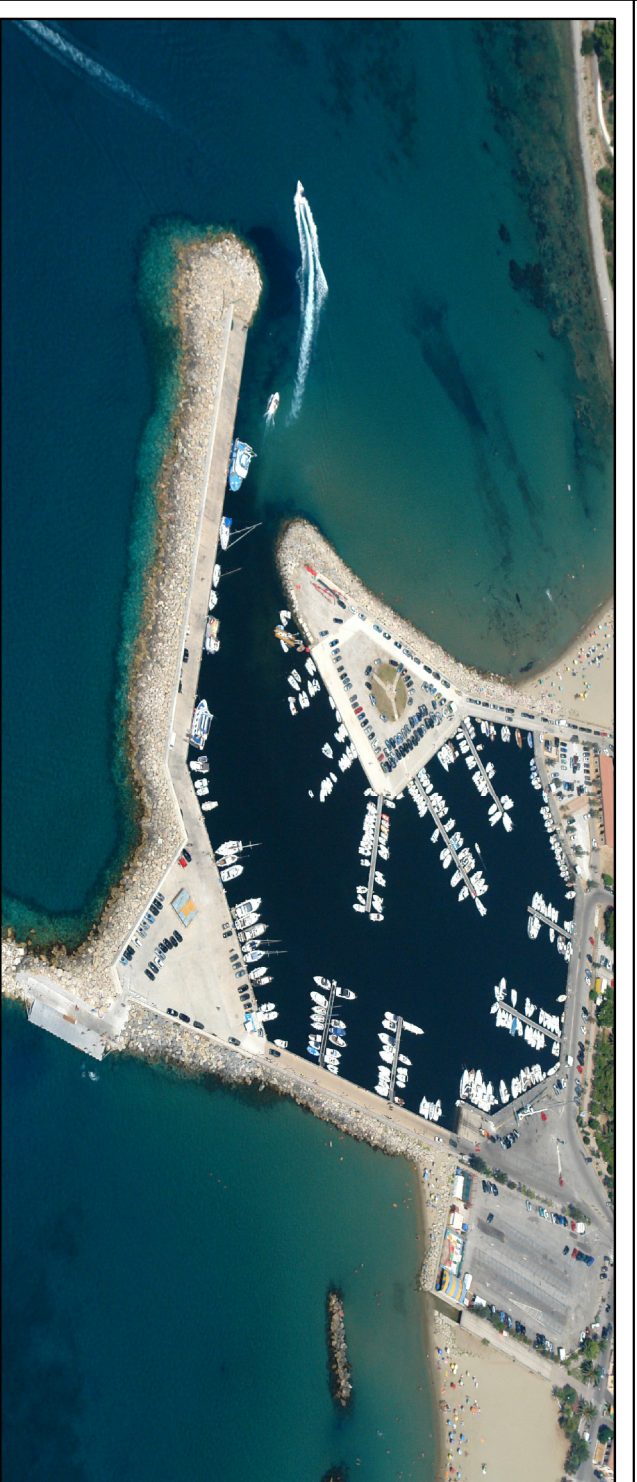

Totale elaborato:  
**107**

Scale: NAVE  
- PARTICOLARI COSTRUTTIVI -

responsabile del procedimento:  
Arch. Angelo Gregorio

PROGETTISTA:  
Ing. Francesco Sarnicola

RI	Data	DESCRIZIONE	Perito	Verificatore	Approvato
	2021	DISSEGNO PER APPROVAZIONE			
Note e commenti:					

SCHEMA ANCORAGGIO PONTILI  
sezione A - A' e stralcio planimetrico

